

**COMUNE DI CESENATICO**  
 SETE EMILIA PRIVATA  
 Legge 47 del 28.1.1983  
 ALLEGATO CONTOSSO ALLA  
 CONFERENZA DI SANITARIA  
 N° 0.0.8 del 11.11.1980  
 IL TECNICO RESPONSABILE



DITTA **MARONCELLI ANGELO & ALVARO**  
 CESENATICO  
**CONDONO EDILIZIO**  
 RIPRESENTAZIONE GRAFICA DELLE  
 PARTI ABBUSIVE

**Agenzia del Territorio  
CATASTO FABBRICATI  
Ufficio Provinciale di  
Forlì**

Dichiarazione protocollo n. FO0132529 del 28/05/2007

Planimetria di u.i.u. in Comune di Cesenatico

Via Palazzone

civ.

Identificativi Catastali:

Sezione:

Foglio: 12

Particella: 11

Subalterno: 2

Compilata da:  
Gianesi Claudio


Iscritto all'albo:  
Geometri

Prov. Forlì


N. 804

Scheda n. 1


Scala 1:200

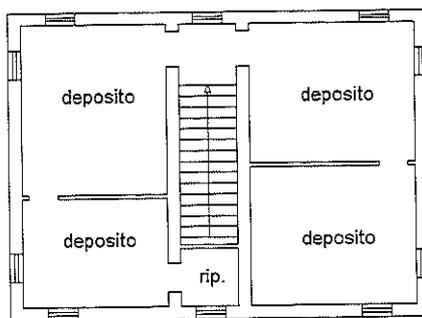

PIANTA PIANO PRIMO  
H= 3.00mt

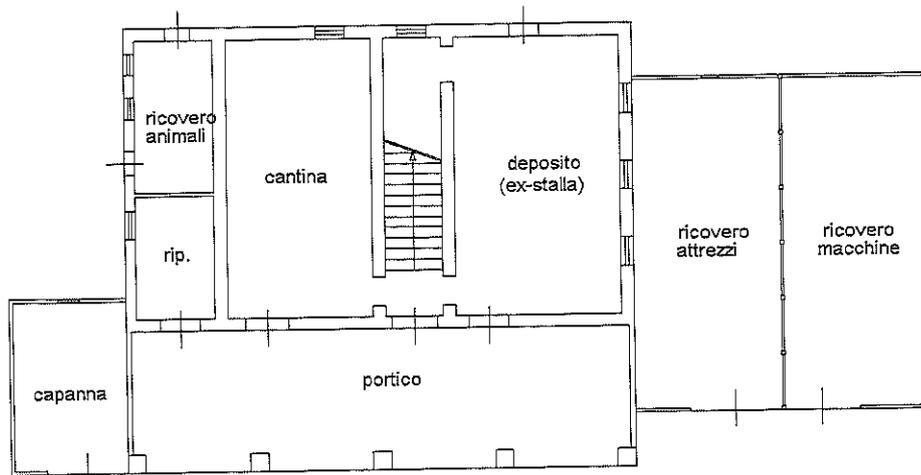

PIANTA PIANO TERRA  
H= 2.85mt

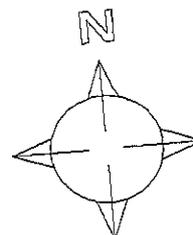

Ultima planimetria in atti

Data: 28/06/2017 - n. T236087 - Richiedente: BRLGPR54R31C574C

Totale schede: 1 - Formato di acquisizione: A4(210x297) - Formato stampa richiesto: A4(210x297)

Catasto dei Fabbricati - Situazione al 28/06/2017 - Comune di CESENATICO (C574) - < Foglio: 12 - Particella: 11 - Subalterno: 2 >  
VIA PALAZZONE piano: T-1;