



RILIEVO

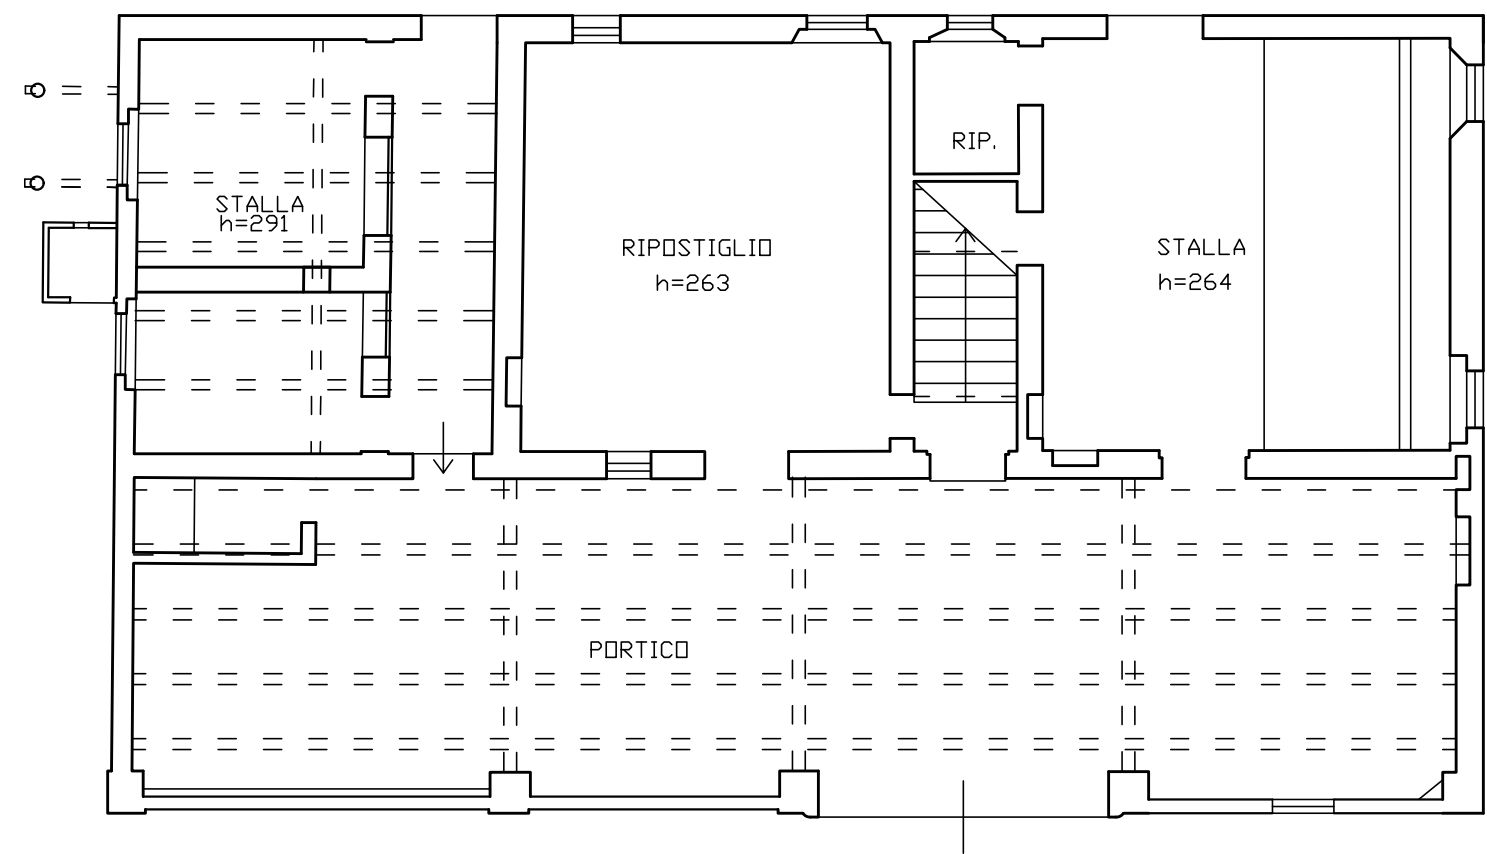

PIANTA PIANO TERRA    SCALA 1:100

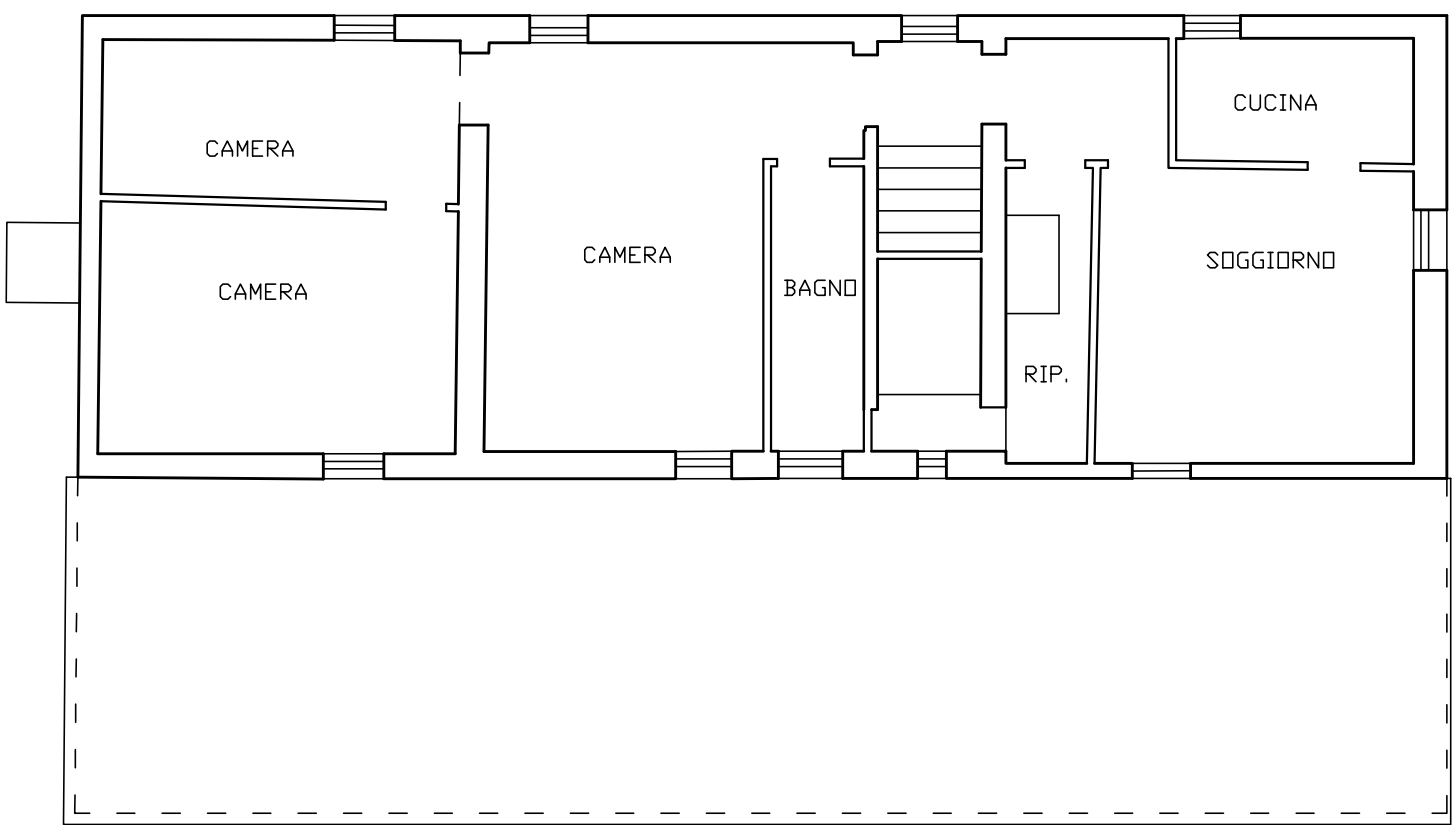

PIANTA PIANO PRIMO    SCALA 1:100