



PLANIMETRIA 1:200

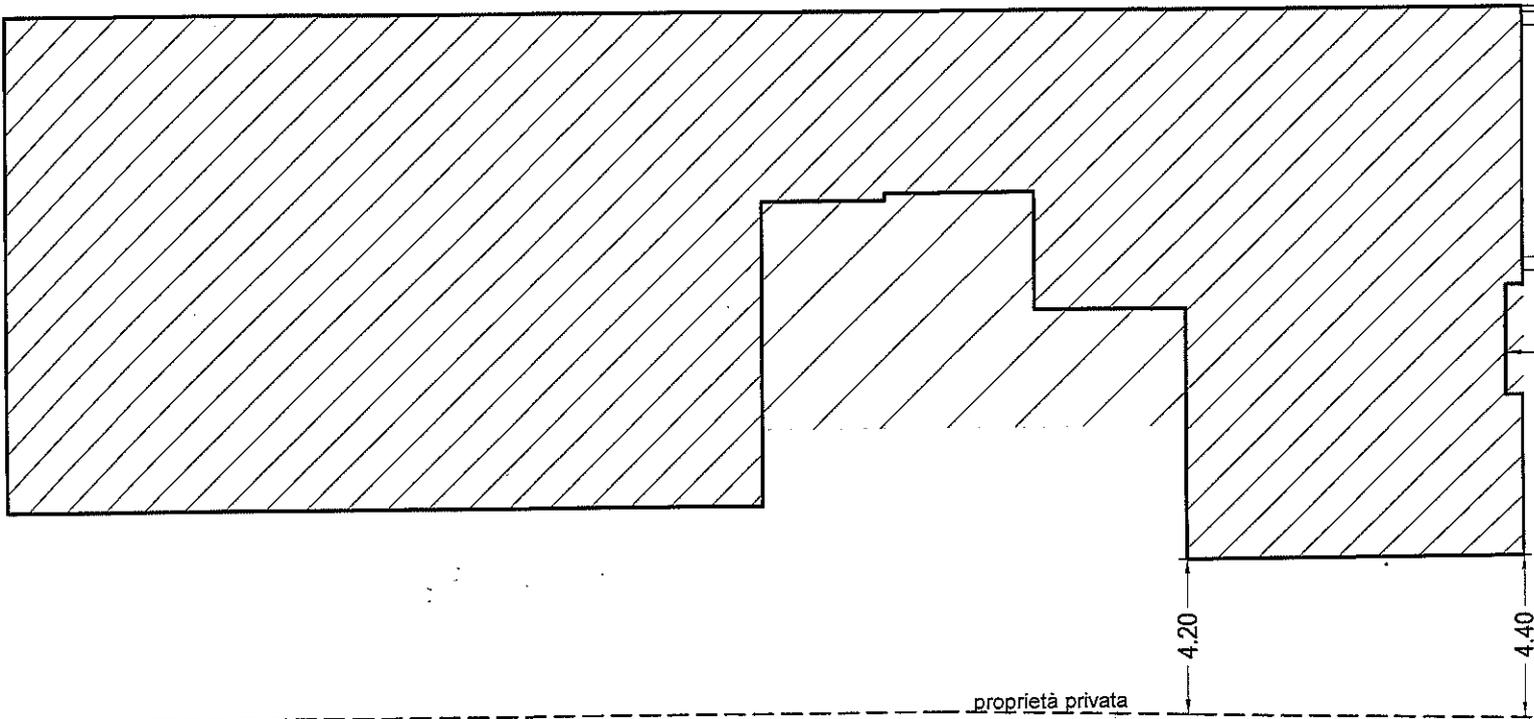

Legenda

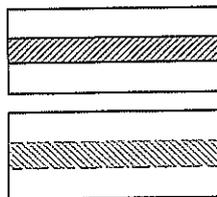

- Costruzione

- Demolizione