


PIANO TERRA

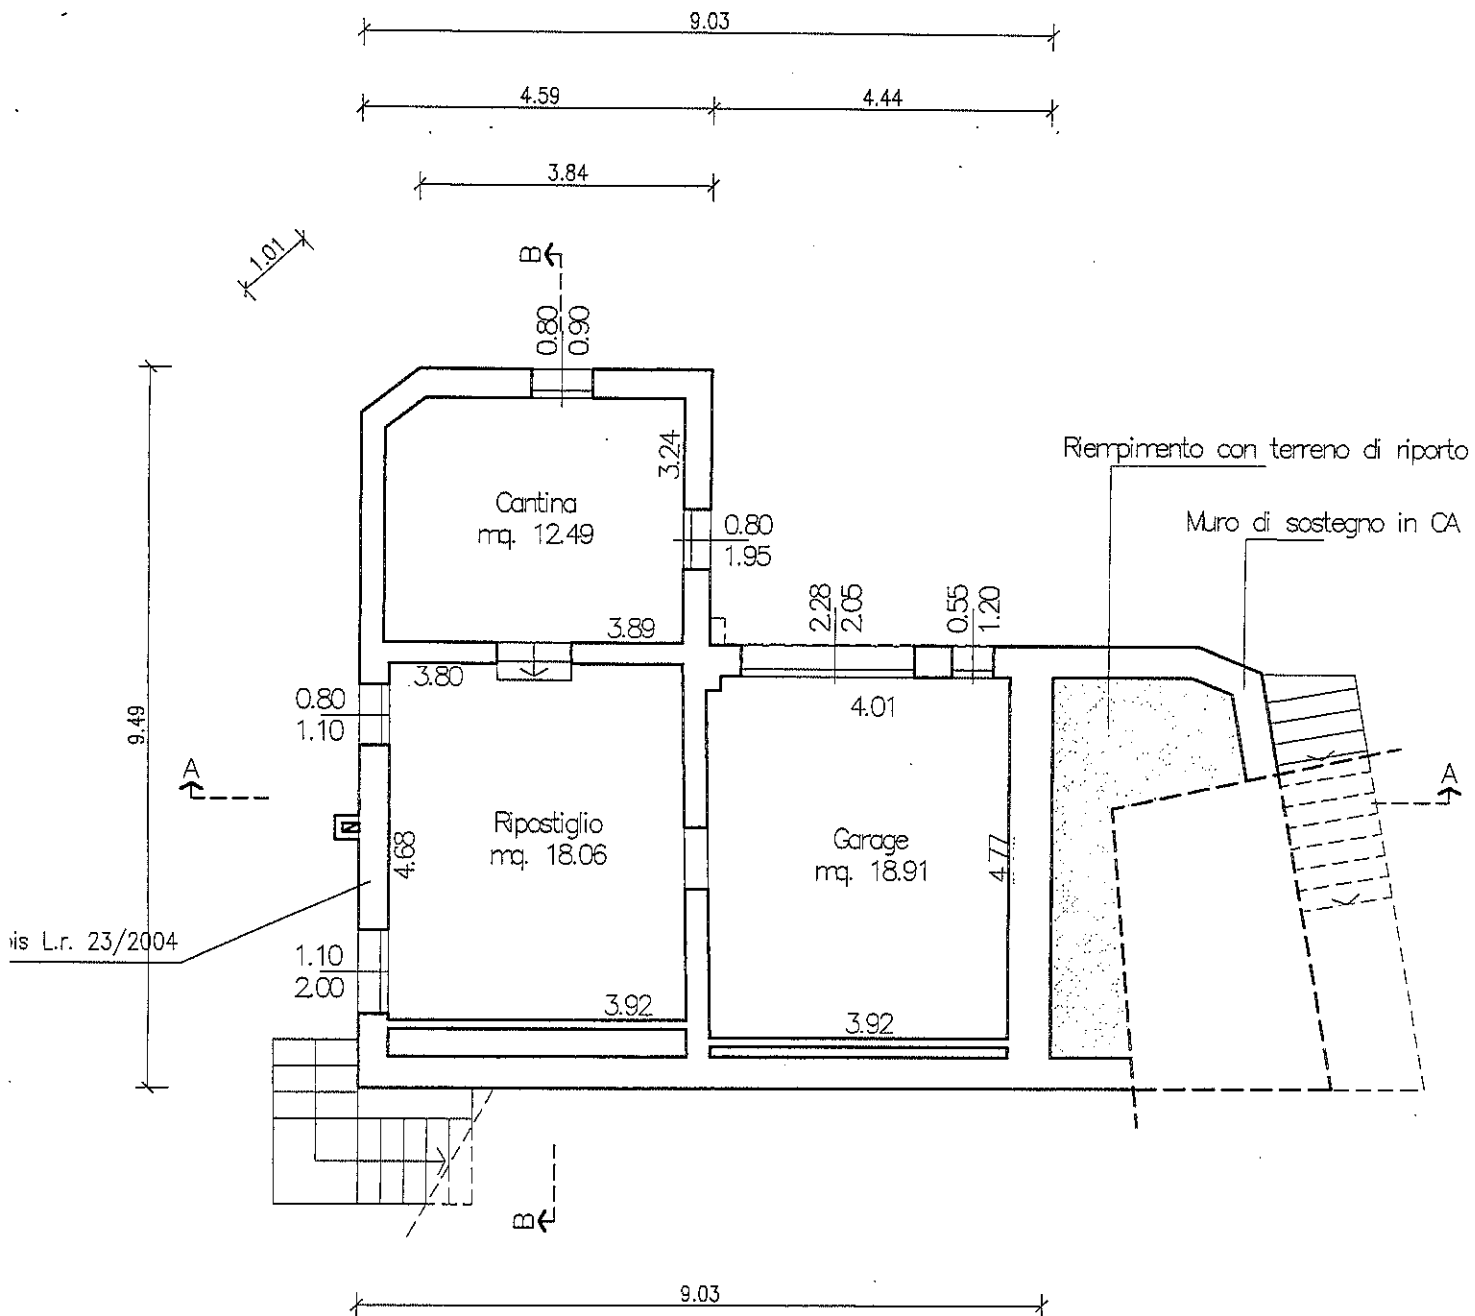


PIANO SEMINTERRATO


PIANO TERRA

10

interna

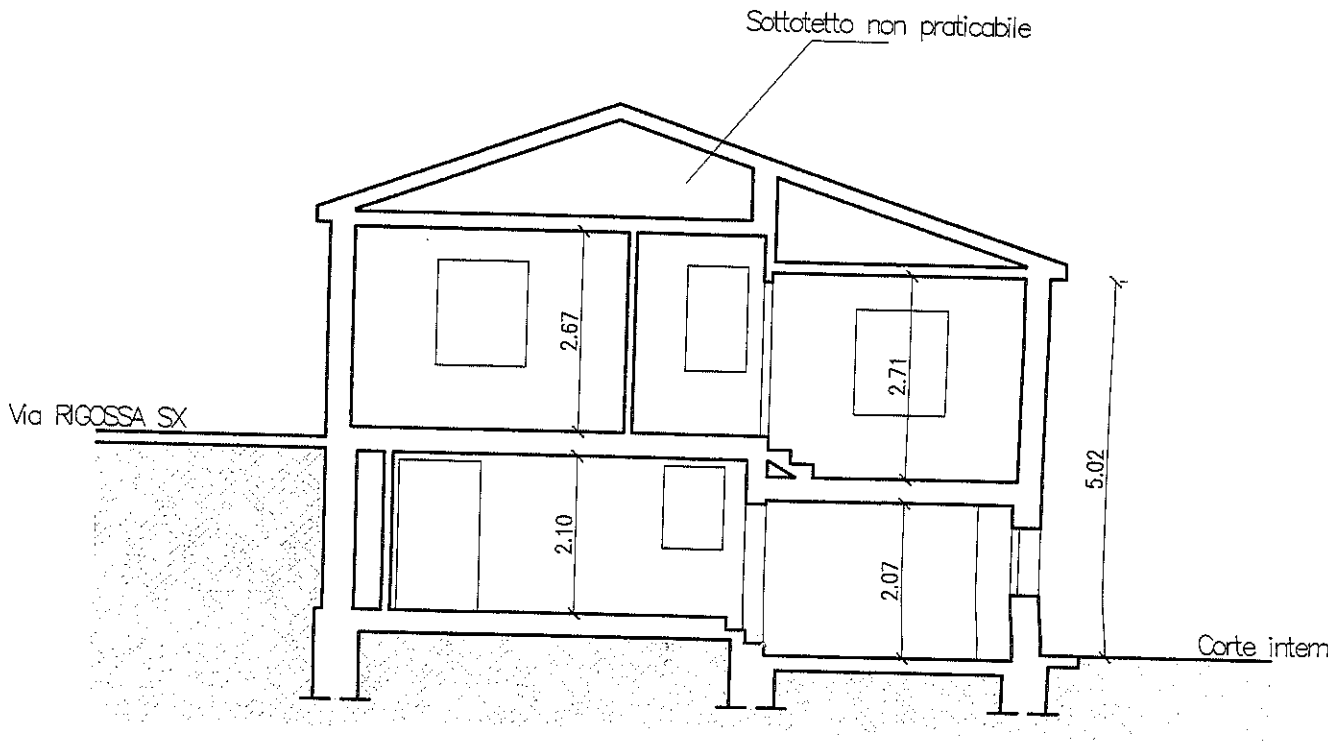

SEZIONE B-B

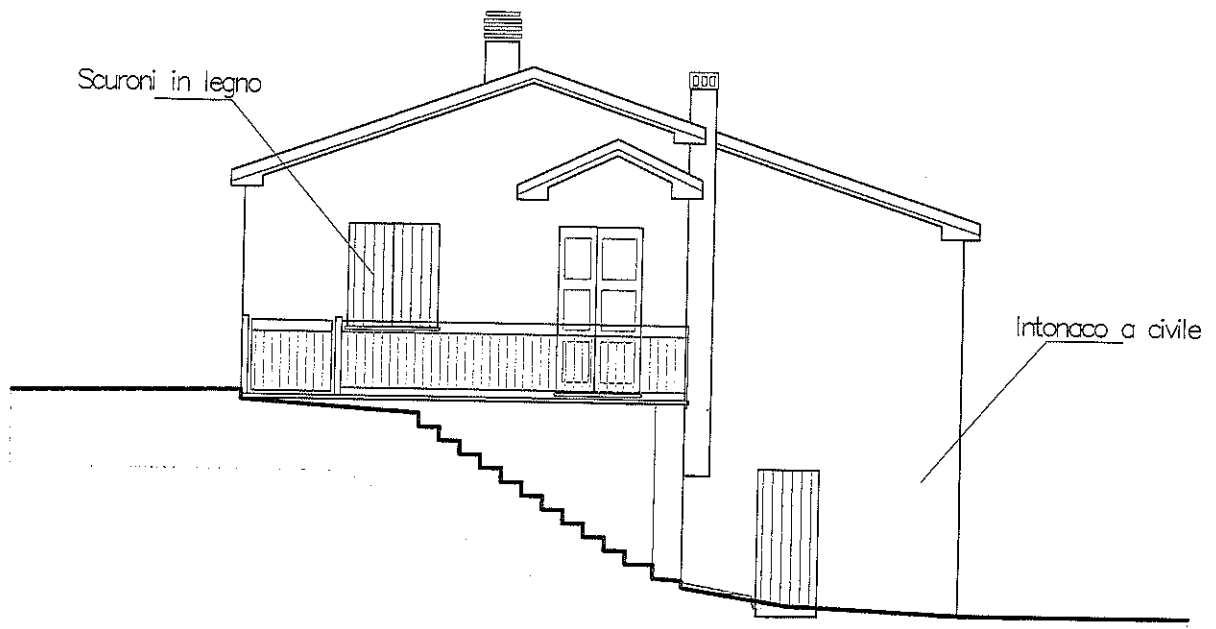

PROSPETTO EST



MAPPALE 526

MAPPALE 95

via Rigossa Sinistra

PLANIMETRIA
GENERALE 1:200

6.82


8.19

2.20

7.14

2.40

1.00

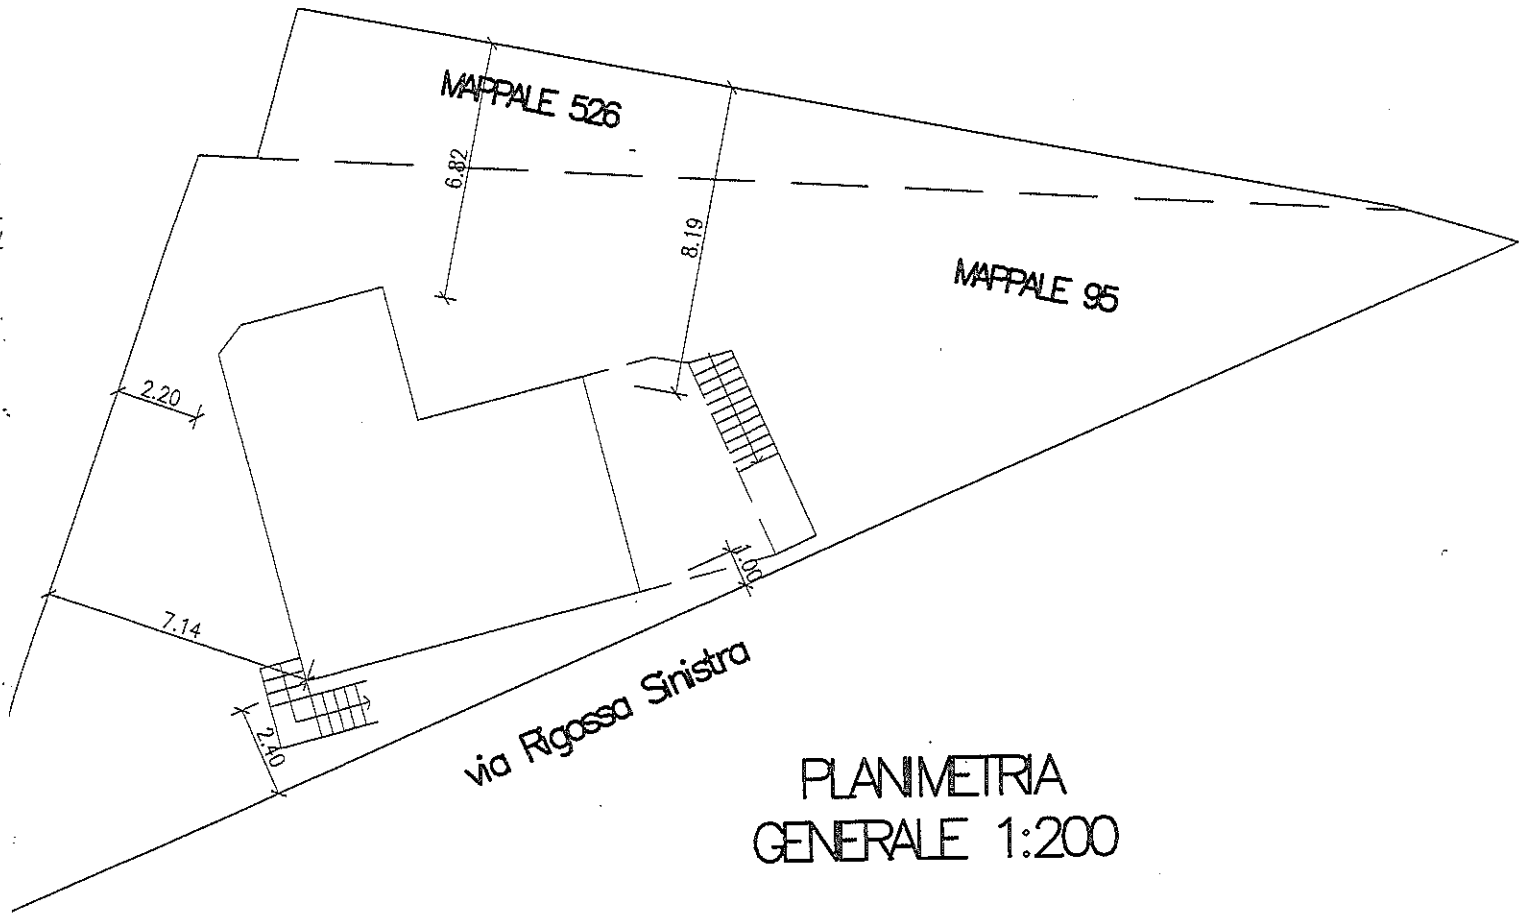



B=50000

COMUNE DI GATTEO
Foglio 8
Particella 95



ORIENTAMENTO

PLANIMETRIA CATASTALE

scala 1:2000