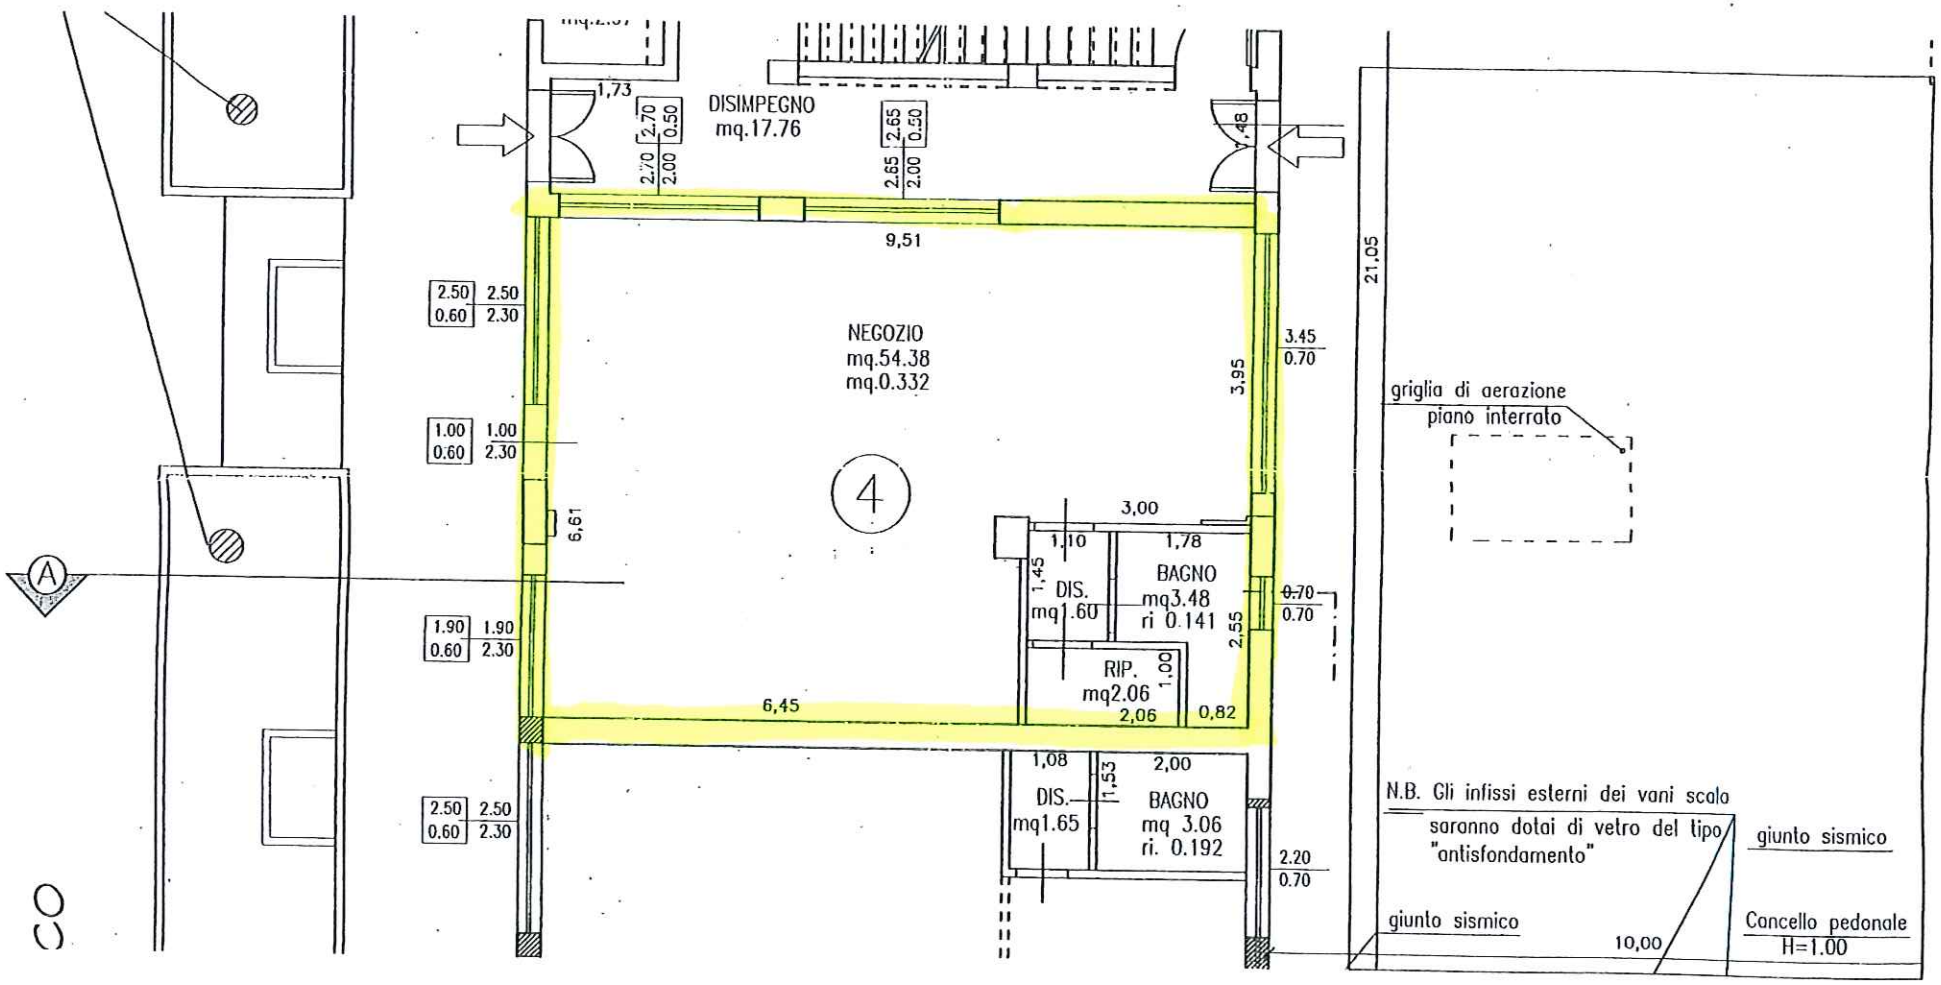
DISIMPEGNO
mq.17.76
1,73
2.70 2.70 0.50
2.00
2.65 2.65 0.50
2.00
7,48
9,51
21,05
NEGOZIO
mq.54.38
mq.0.332
4
2.50 2.50
0.60 2.30
1.00 1.00
0.60 2.30
1.90 1.90
0.60 2.30
2.50 2.50
0.60 2.30
6,61
3,95
3.45
0.70
griglia di aerazione
piano interrato
3,00
1,10
1,78
1,45
DIS.
mq1.60
BAGNO
mq3.48
ri 0.141
0.70
0.70
2,55
RIP.
mq2.06
1,00
2,06
0,82
6,45
1,08
2,00
1,53
DIS.
mq1.65
BAGNO
mq 3.06
ri. 0.192
2.20
0.70
A
N.B. Gli infissi esterni dei vani scala
saranno dotati di vetro del tipo
"antisfondamento"
giunto sismico
giunto sismico
10,00
Cancello pedonale
H=1.00