



STATO COMPARATIVO

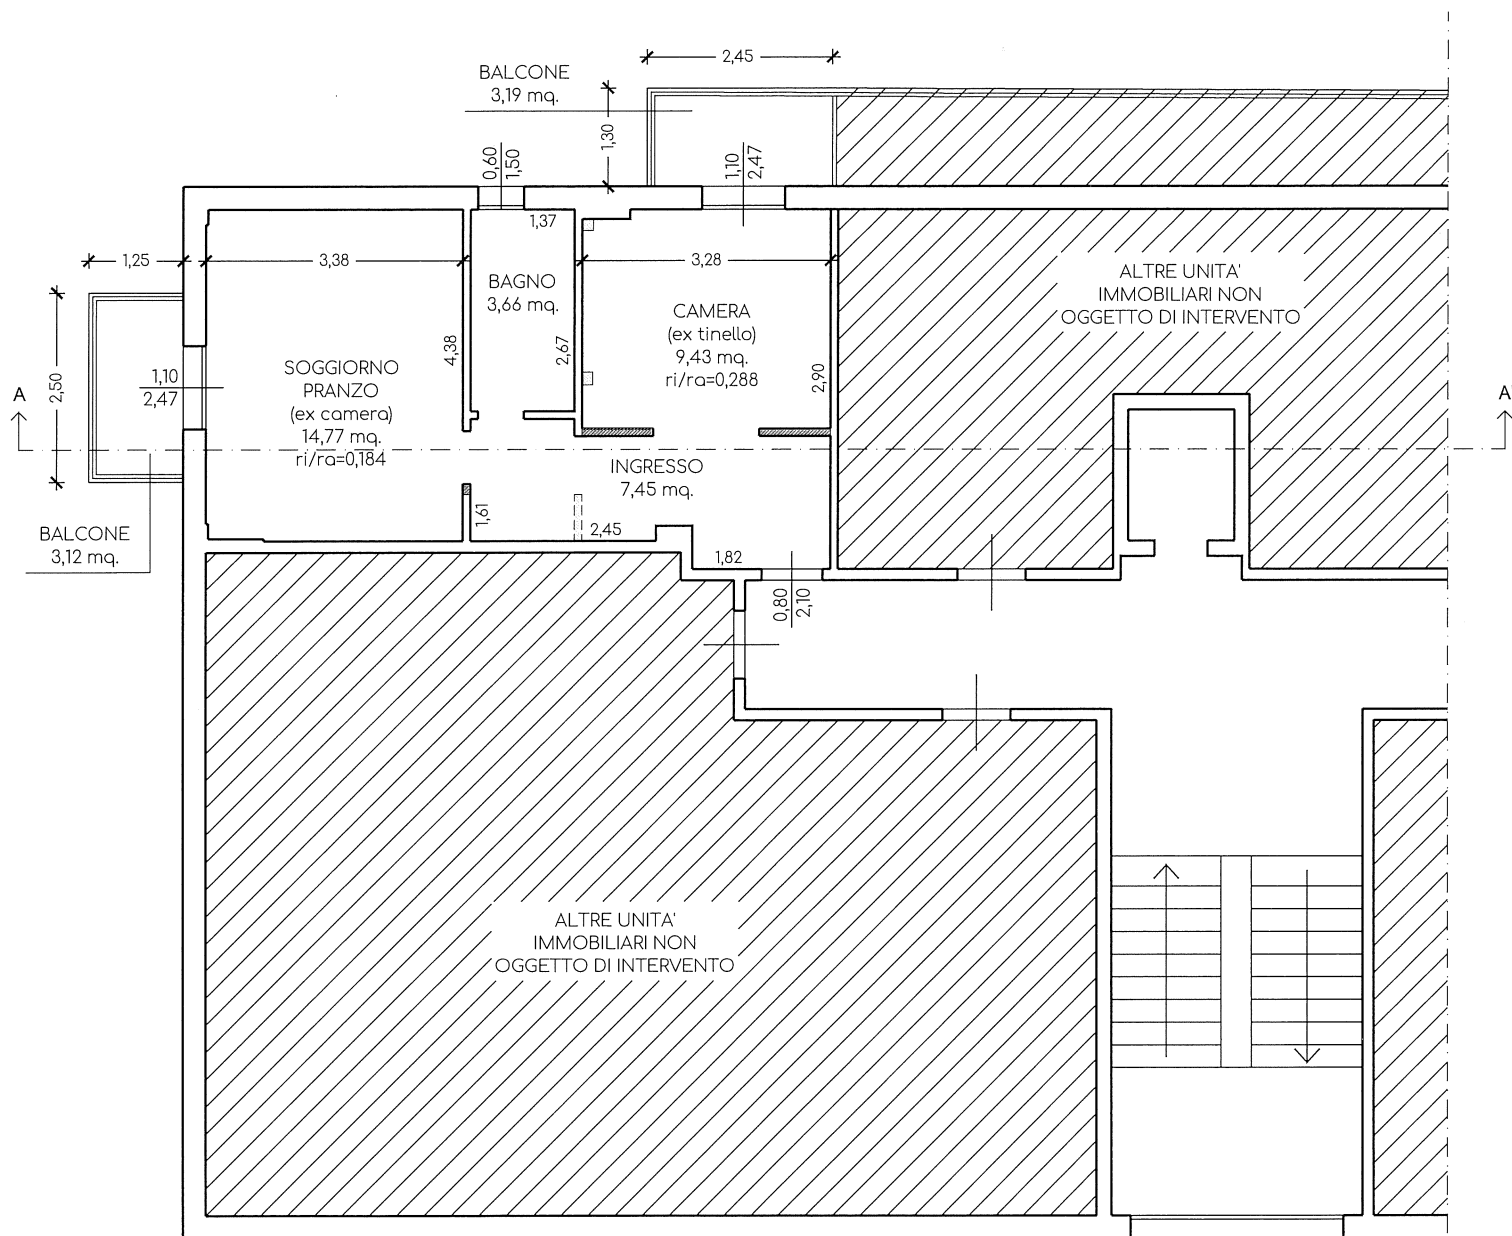

PIANTA PIANO TERZO

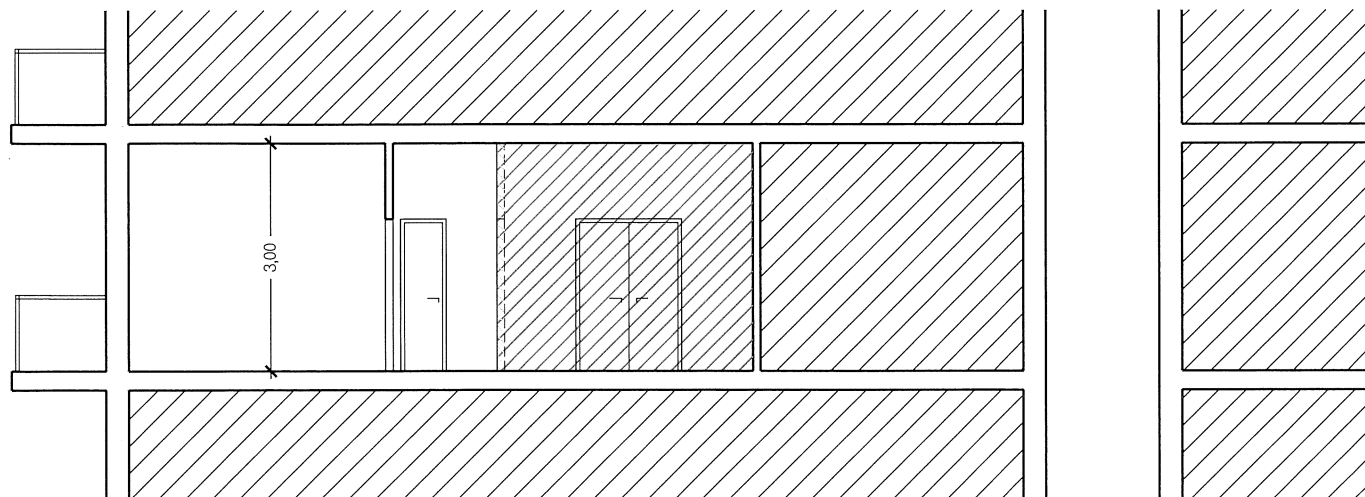

SEZIONE A - A'